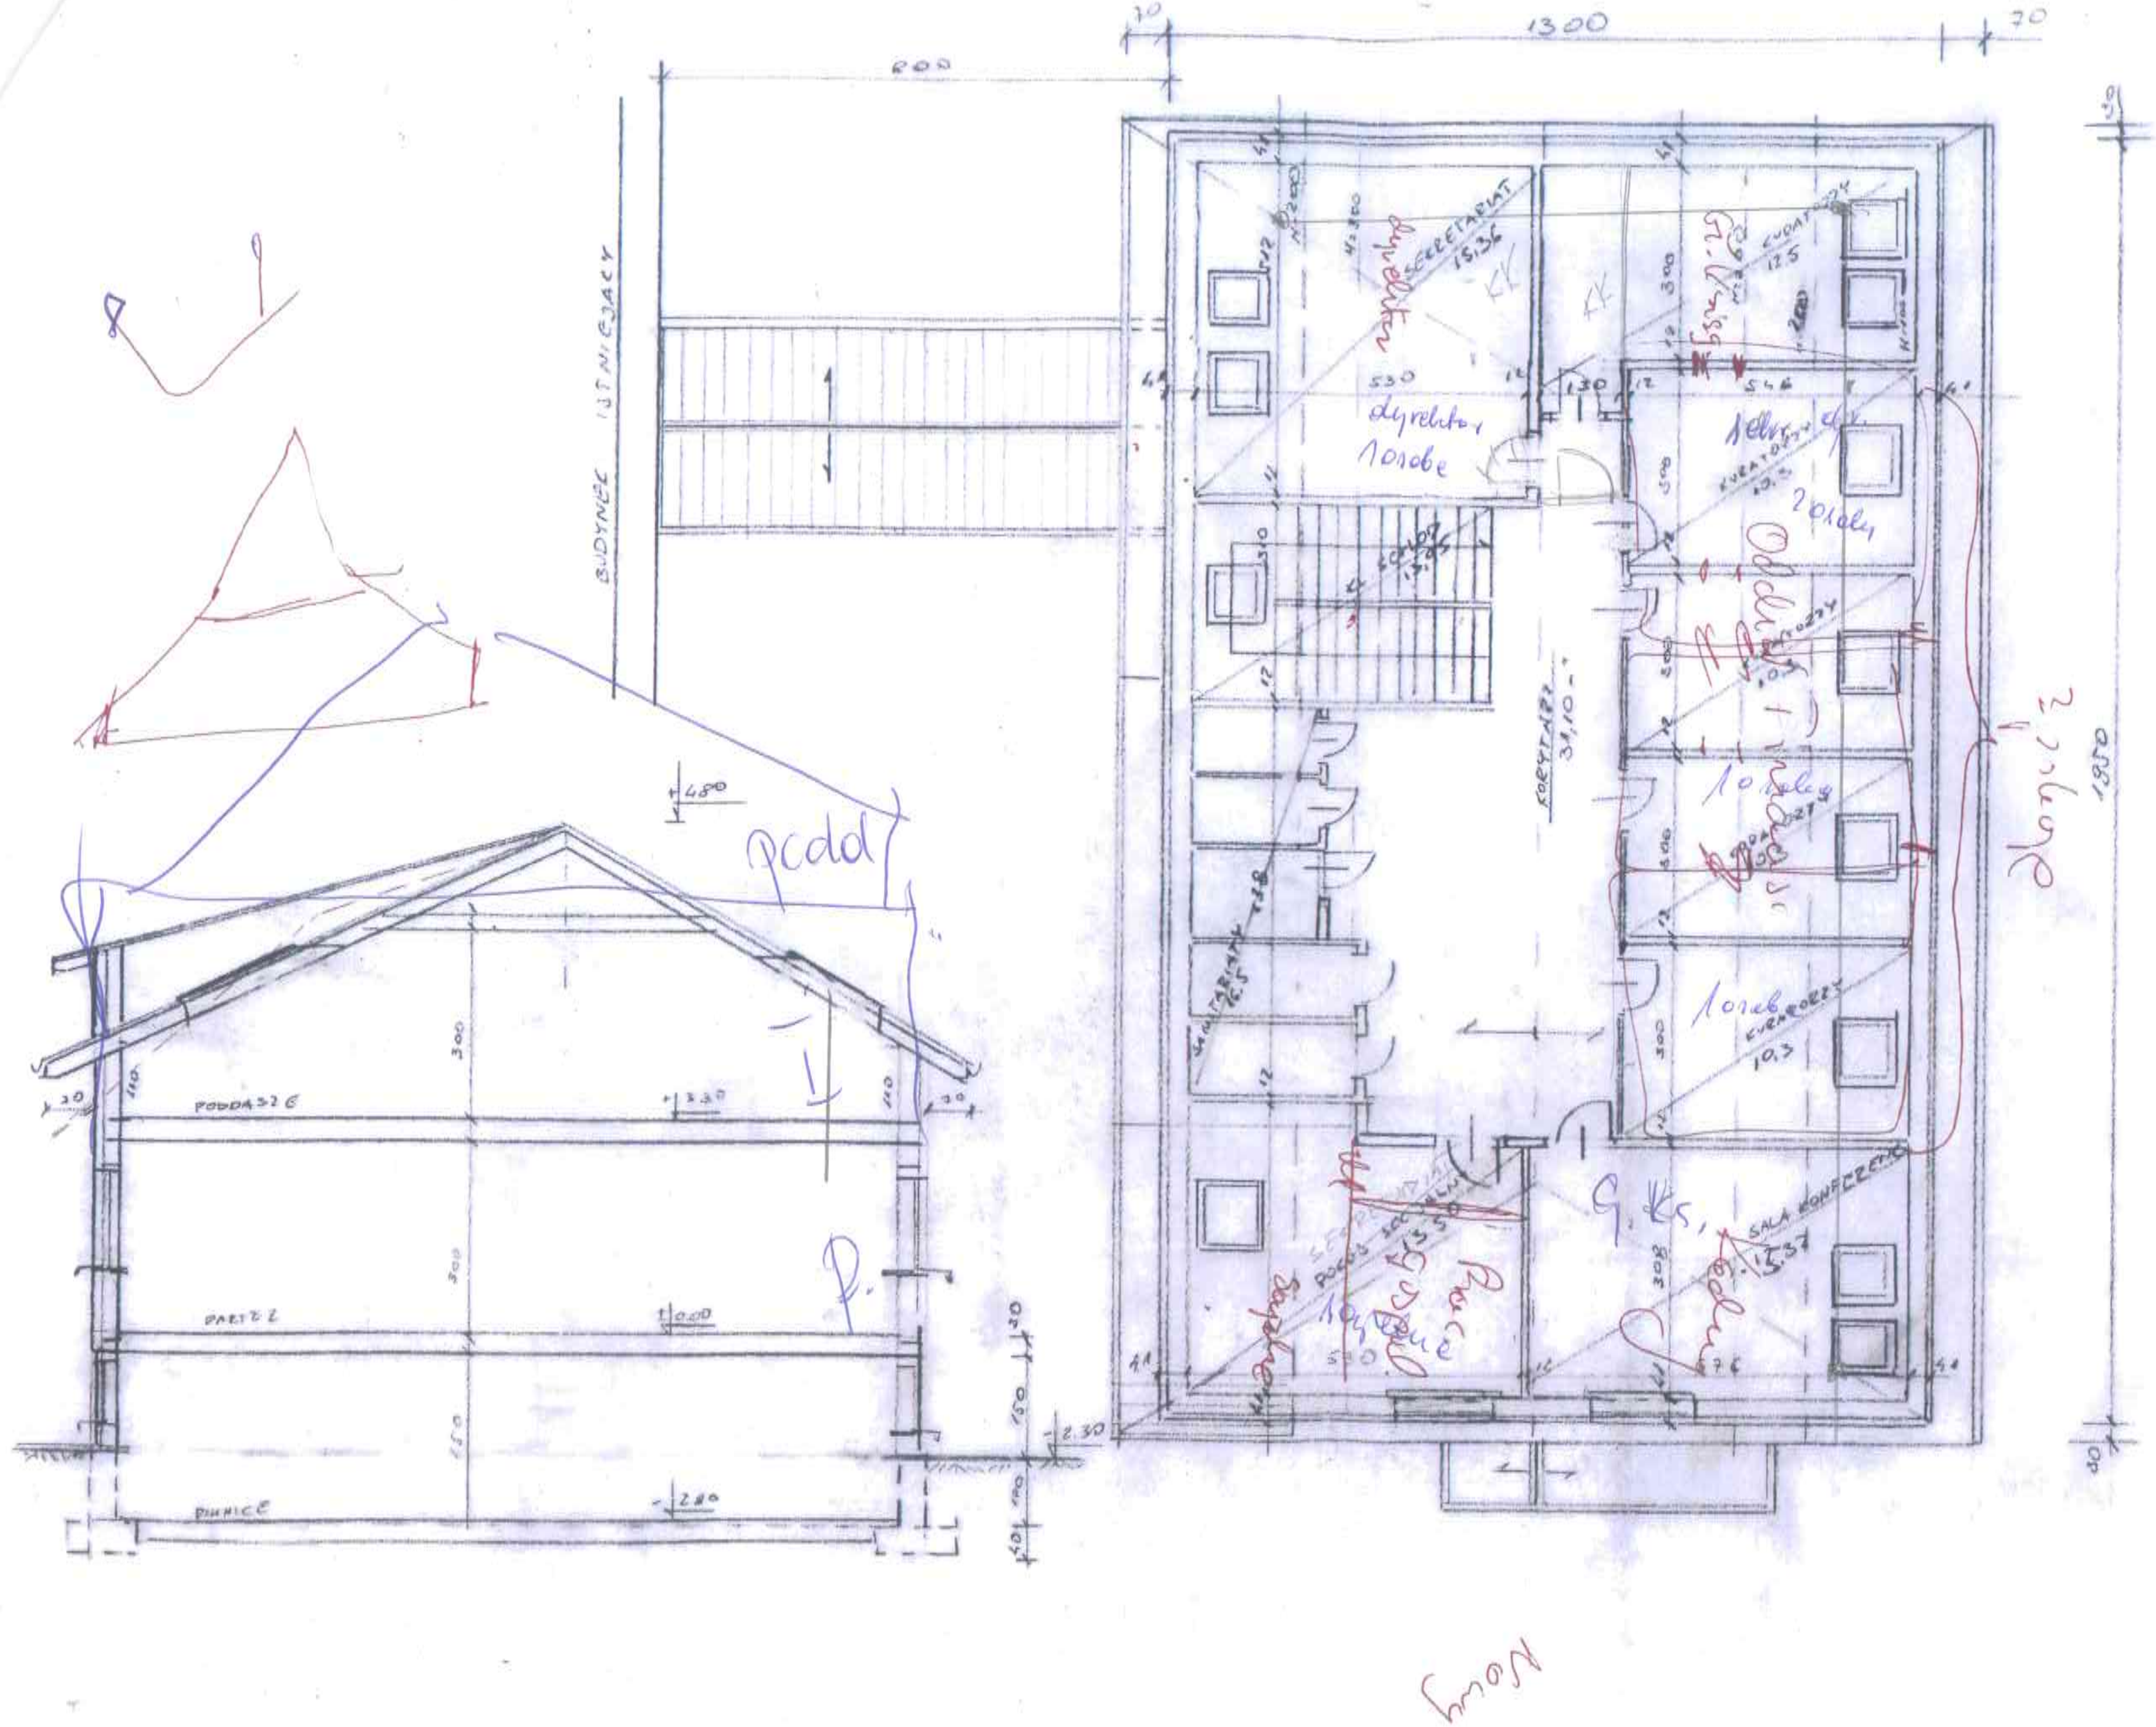


| | |
|---|---|
| SEKRETARIAT | 15.36 |
| KURATORZY | 12.5 |
| -\|\|- | 10,3 |
| -\|\|- | 10,3 |
| -\|\|- | 10.3 |
| -\|\|- | 10,3 |
| SALA KONFER | 15,37 |
| POKÓJ SOCJAL | 13,50 |
| SANITARIATY | 16.50 |
| KORYTARZ | 31,10 |
| KL. SCH | 13,95 |
| SEKRETARIAT | 15,36 |
| p.u. | Σ= 174,84 m² |

# RZUT PODDASZA

SKALA 1:100

SĄD REJONOWY
MIELEC